


usiądź na rynku.  
sit on the market.


Widok I-II  
skala 1:100

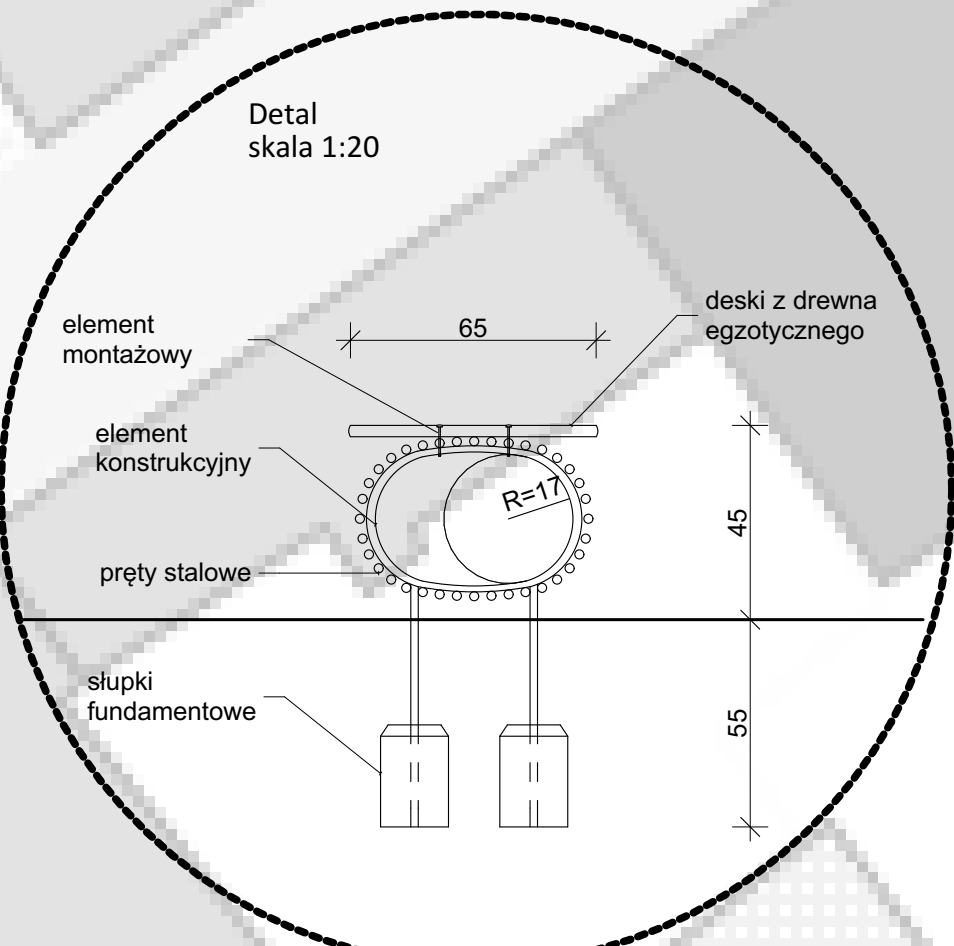

Wykonanie: pręty stalowe  $\varnothing 24$  mm, elementy konstrukcyjne-obręcz wykonana ze stali nierdzewnej; siedzisko - deski z drewna egzotycznego o grubości 4 cm.  
Montaż: ławka przymocowana do podłoża na słupkach fundamentowych, zakotwiczonych w betonowej podstawie na gł. 60 cm.  
Execucon:  $\varnothing 24$  mm steel bars, building-ring made of stainless steel; seat - board of exoc wood 4 cm thick.  
Installaaon: The bench fixed to the ground on poles foundaon , anchored in a concrete base at depth. 60 cm.

Projekt koncepcyjny siedzisk publicznych na Rynku w Jaworznie składa się z trzech elementów umieszczonych w centralnym miejscu miasta. Zaprojektowany i przemyślany, tak aby idealnie wpasował się w charakter miejsca, nie zakłcając przy tym ruchu pieszego, a jednocześnie dał możliwość lepszego wykorzystania przestrzeni publicznej w śródmieściu z myślą o mieszkańcach, którzy spędzają tam swój czas. Siedziska zaprojektowane z materiałów odpornych na warunki atmosferyczne i zamontowane na stałe w płycie rynku. Konstrukcja stabilna, a jednocześnie sprawiająca wrażenie lekko unoszącej się nad ziemią ażurowej formie.

Conceptual design of public seats on the market in Jaworzno consists of three elements placed in the center of the city. Designed and thought out so as to perfectly fit the character of the place and simultaneously gave the opportunity to be used, which the Market designed for residents who spend their me there. Seats designed with materials resistant to weathering and installed permanently in the disc market. The construcion of stable but at the same me thanks to its openwork form gives the impression of lightness.

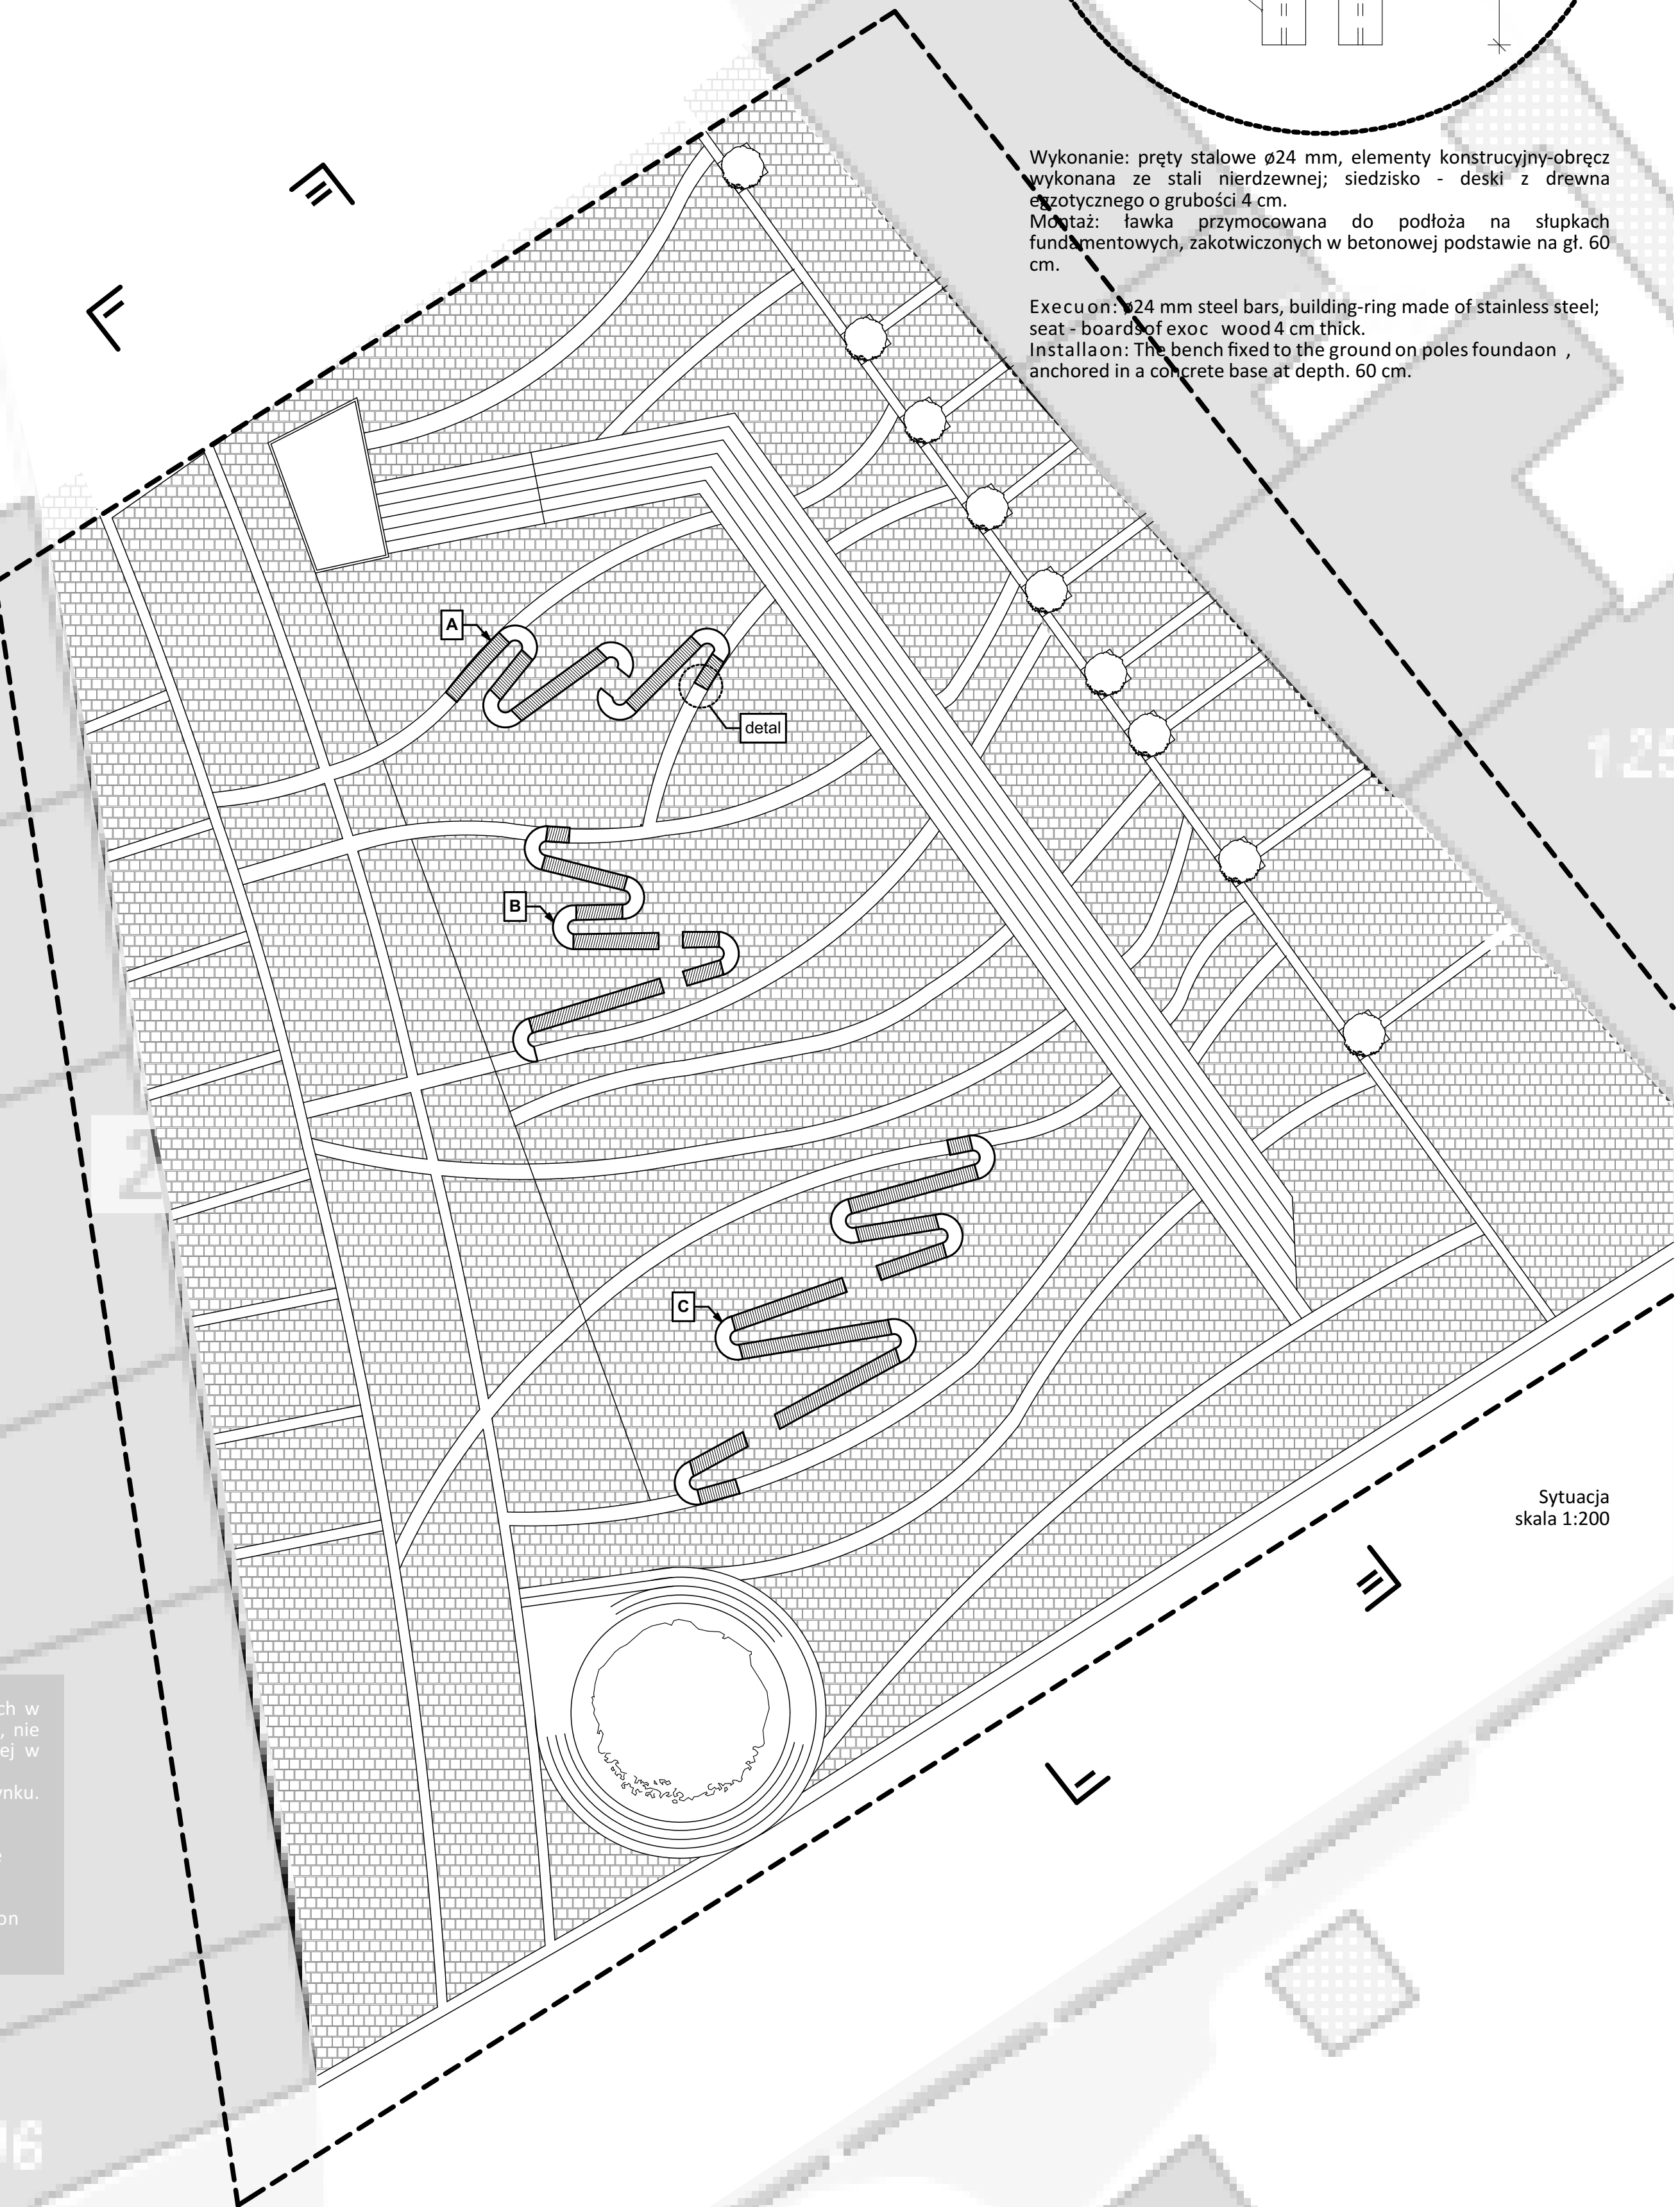

Widok II-II  
skala 1:100